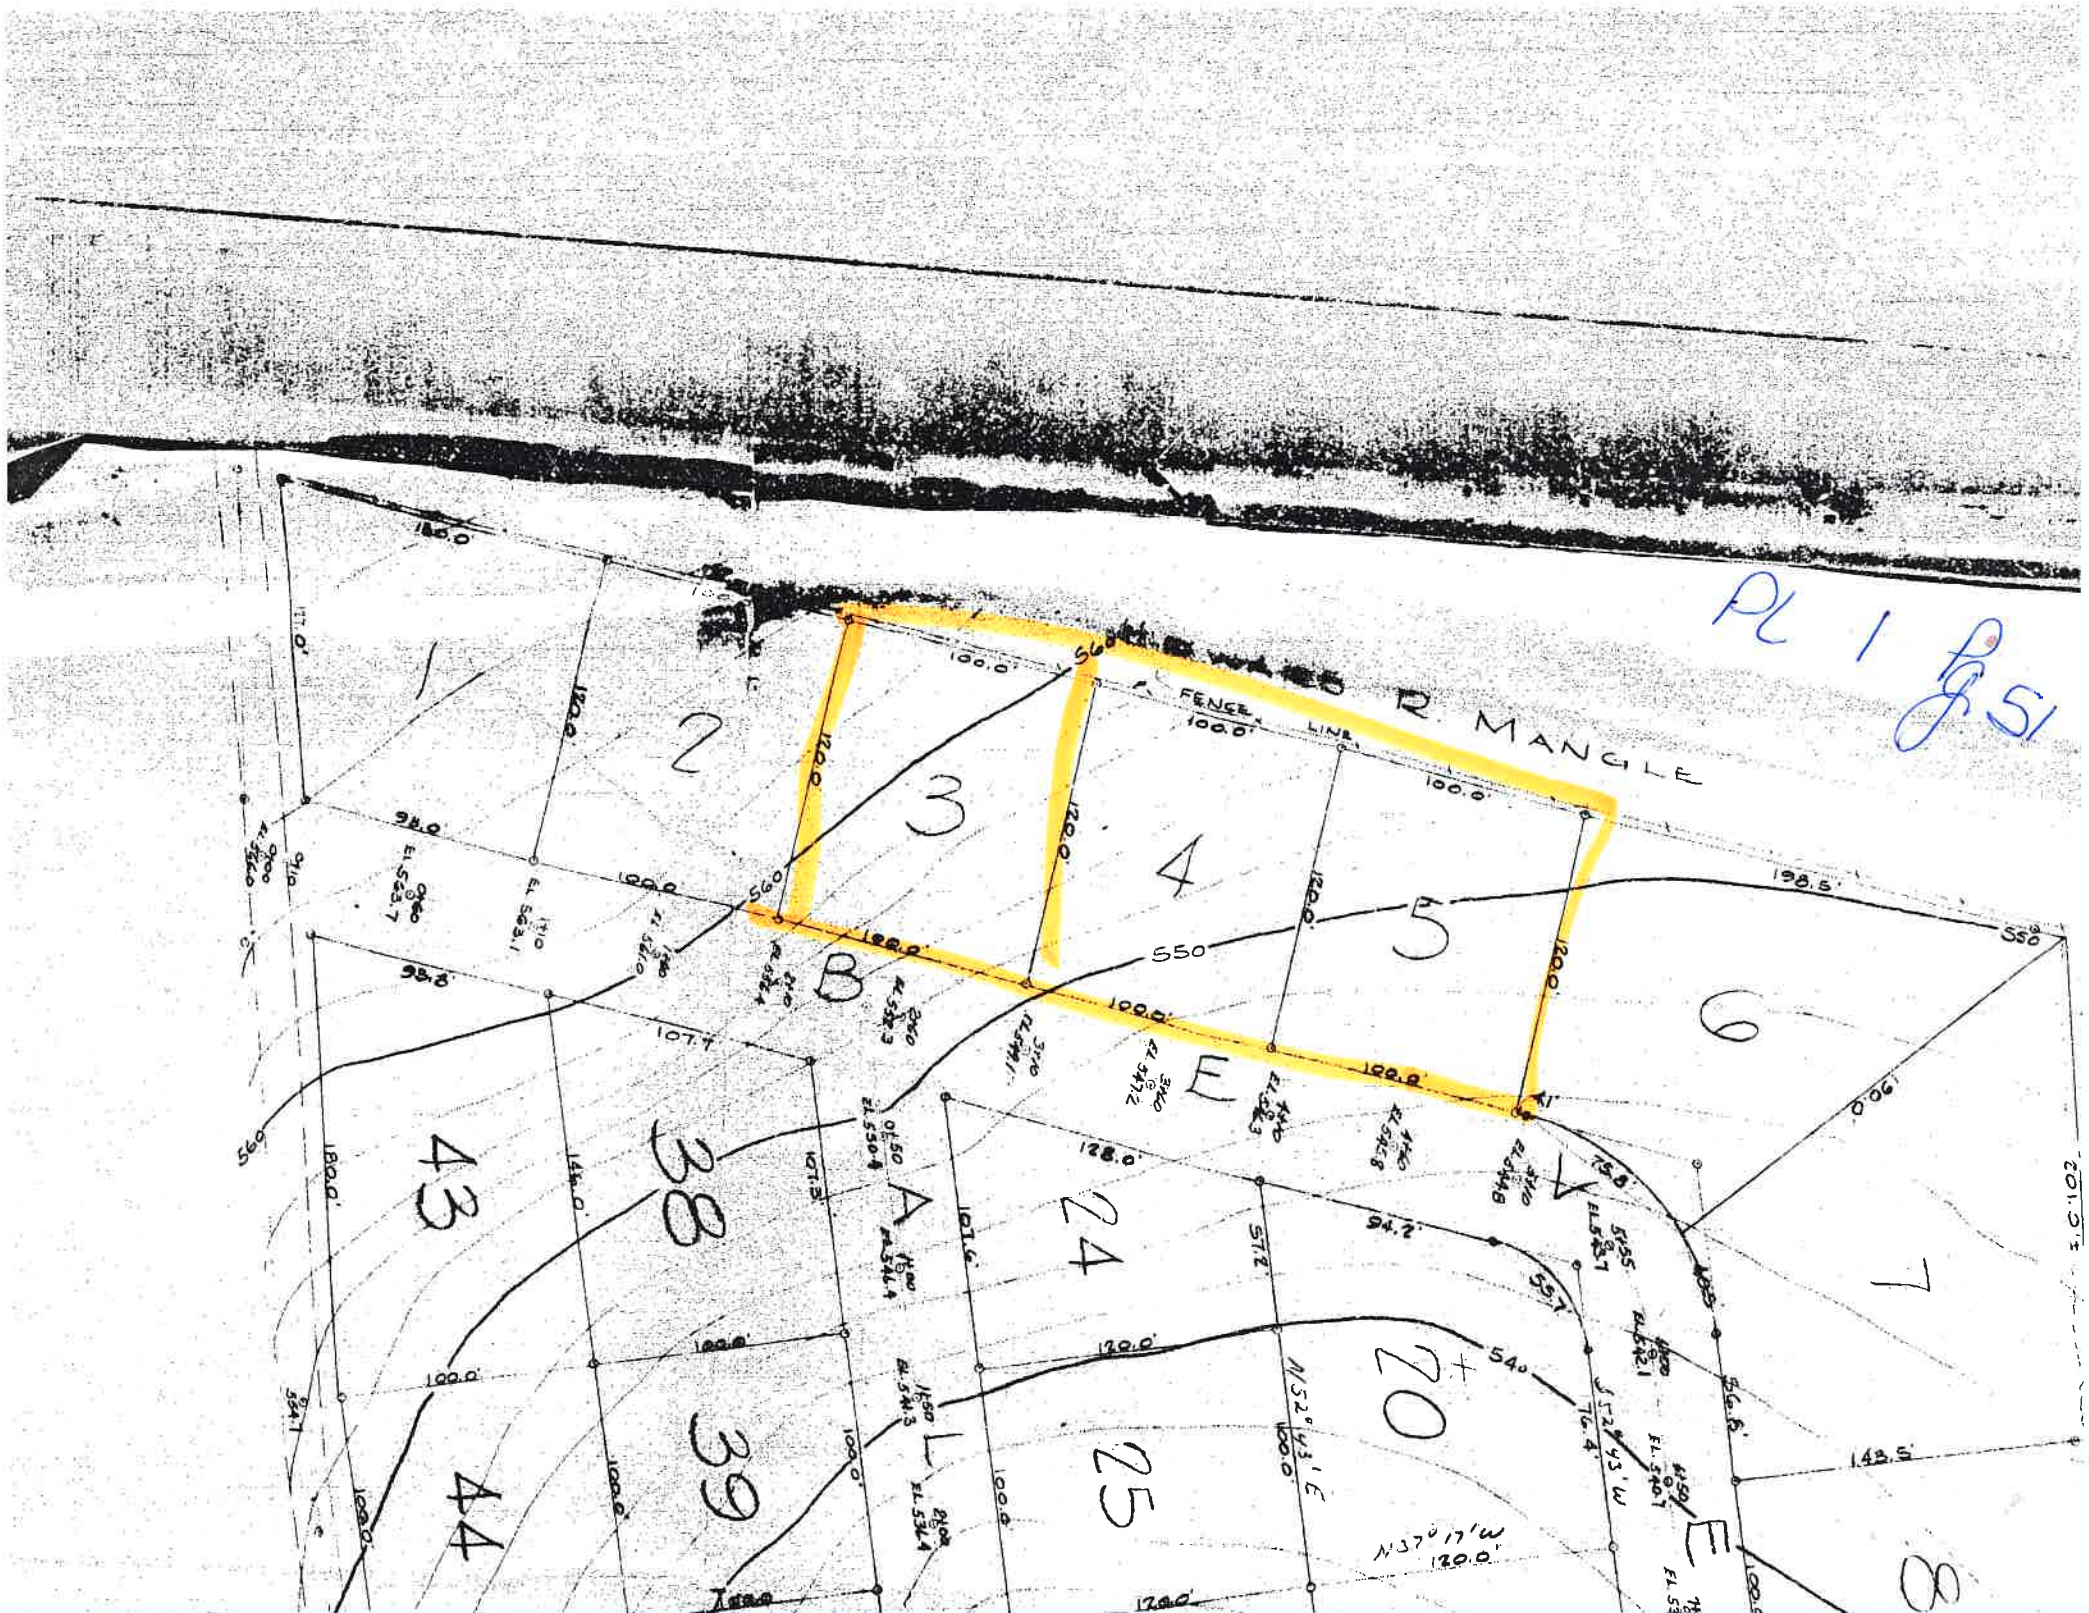
PL 1 Pg 51
R MANGLE
FENCE LINE
1
2
3
4
5
6
7
8
20
24
25
38
39
43
44
A
B
E
L
V
550
560
540
100.0'
120.0'
198.5'
128.0'
94.2'
143.5'
107.7'
93.8'
98.0'
180.0'
146.0'
107.3'
107.6'
57.2'
55.7'
75.8'
N 37° 17' W
120.0'