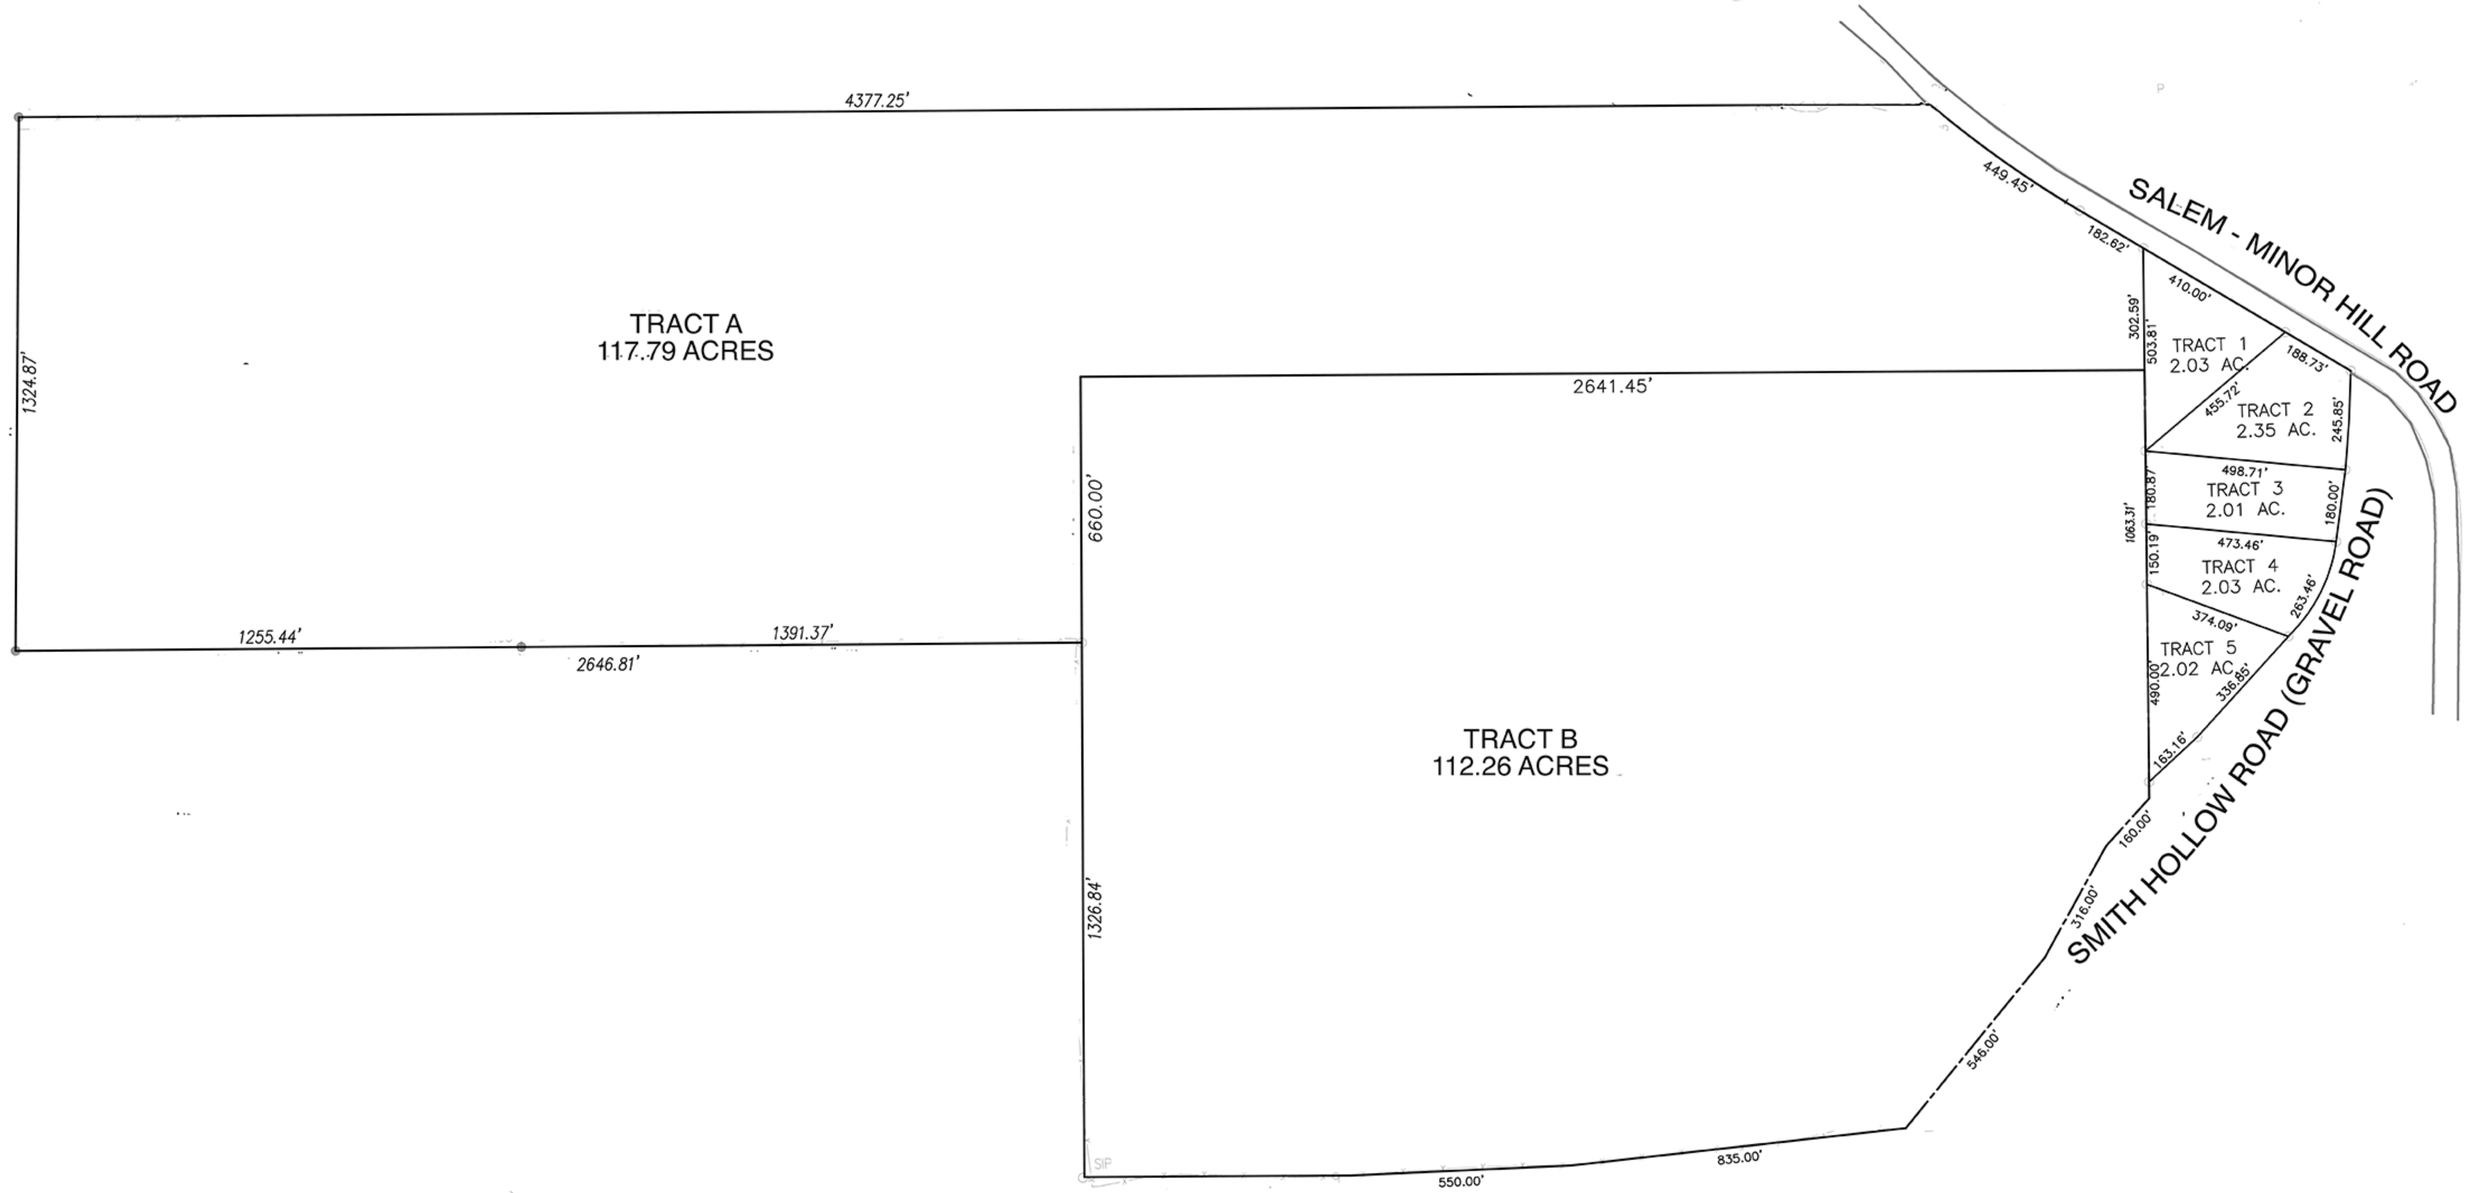
4377.25'
449.45'
182.62'
SALEM - MINOR HILL ROAD
TRACT A
117.79 ACRES
1324.87'
2641.45'
660.00'
TRACT 1
2.03 AC.
410.00'
302.59'
503.81'
188.73'
455.72'
TRACT 2
2.35 AC.
245.85'
498.71'
TRACT 3
2.01 AC.
180.87'
180.00'
1063.31'
473.46'
150.19'
TRACT 4
2.03 AC.
263.46'
374.09'
TRACT 5
2.02 AC.
490.00'
336.85'
183.16'
1255.44'
1391.37'
2646.81'
TRACT B
112.26 ACRES
1326.84'
160.00'
316.00'
546.00'
835.00'
550.00'
SMITH HOLLOW ROAD (GRAVEL ROAD)